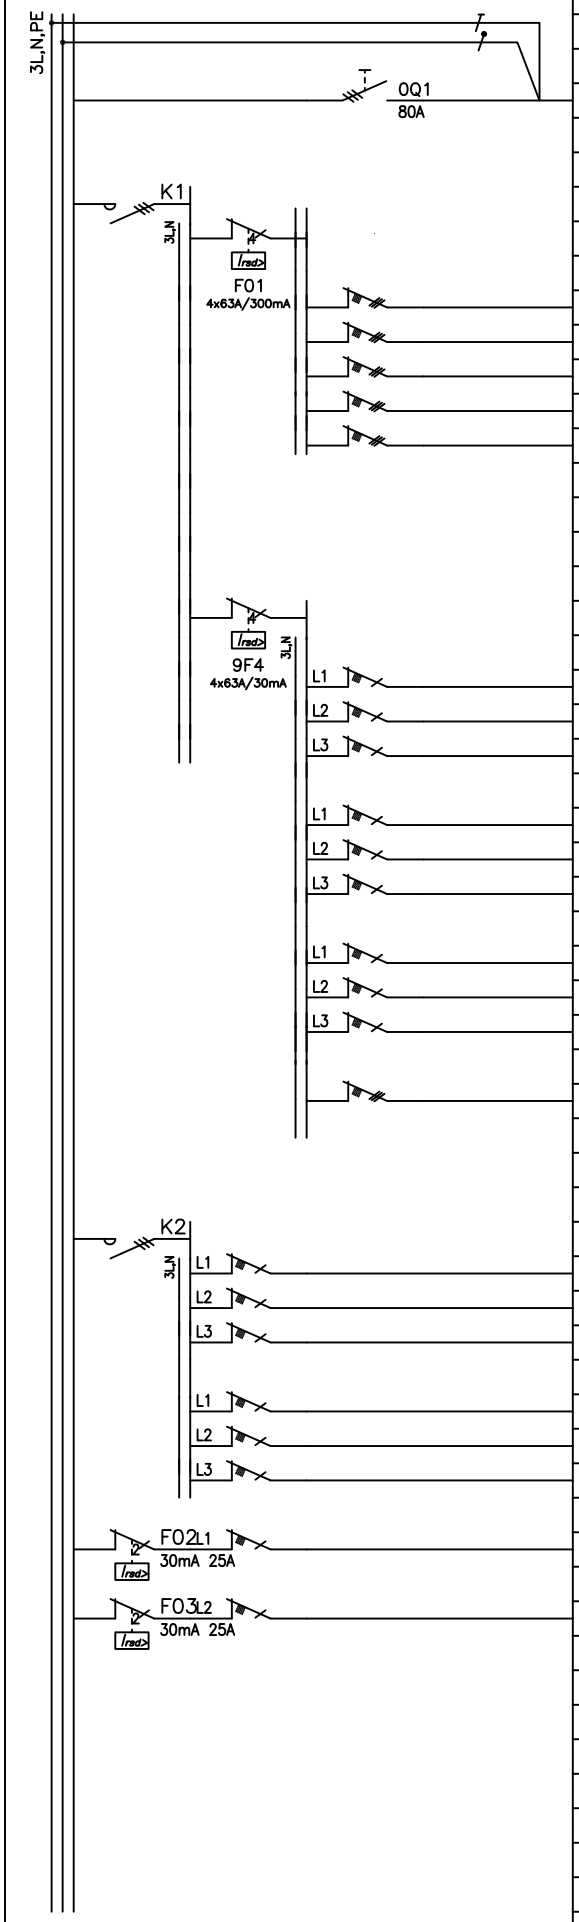

KESKUS	NRO	NIMITYS	A/A	kW	JOHDOTUS
		Pääkytkin	80A		
	K1	Pistorasioiden ohjaus	63A		
	F01	Palovikavirtasuoja 1.			
	4	VARA	3xC16		
	5	3–vaihe pistorasiaryhmä 1. puutyö konepaja	3xC16		MMJ 5x2,5
	6	3–vaihe pistorasiaryhmä 2. puutyö konepaja	3xC16		MMJ 5x2,5
	7	3–vaihe pistorasiaryhmä 3. puutyöverstas	3xC16		MMJ 5x2,5
	8	3–vaihe pistorasiaryhmä 4 .CNC–jyrsin	3xC16		MMJ 5x2,5
	10.1	Pistorasiaryhmä XX. puutyö konepaja	C16		
	10.2	Pistorasiaryhmä XX. puutyö konepaja	C16		MMJ 5x2,5
	10.3	Pistorasiaryhmä XX. puutyö konepaja	C16		
	11.1	Pistorasiaryhmä XX. puutyöverstas	C16		
	11.2	Pistorasiaryhmä XX. puutyöverstas	C16		MMJ 5x2,5
	11.3	Pistorasiaryhmä XX. puutyöverstas	C16		
	12.1		C16		
	12.2		C16		
	12.3		C16		
	13	VARA	3xC16		
	K2	Valaistuksen ohjaus			
	20.1	Valaistusryhmä 1. puutyö konepaja	C10		
	20.2	Valaistusryhmä 1. puutyö konepaja +CNC	C10		MMJ 5x1,5S
	20.3	Valaistusryhmä 1. puutyöverstas	C10		
	21.1	VARA	C10		
	21.2	VARA	C10		MMJ 5x1,5S
	21.3	VARA	C10		
	30.1	ATK–laitteet (Wlan, palvelimet yms.)	C16		MMJ 3x2,5S
	30.2	Akkujen lataus	C16		MMJ 3x2,5S
	10.1	VARA	C16		
	10.2	VARA	C16		
	10.3	VARA	C16		

Suunn. JK	Pvm. 18.12.2012	PÄÄKAAVIO	Lehti 2/2	Arkistotunnus
Tark.	Muutos	Keskustunnus	Piir. n:o	
Hyv.	Suhde		3427422	